


Ihre Anfrage vom:

zum Bauvorhaben:

unser Angebot vom:

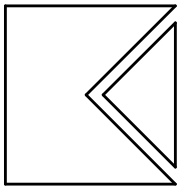




Datenblatt
Typ LRK-S

K-METALL Lamellenrost mit Kamm und S-Lamellen

L - Rost-, Lamellenlängemm
B - Rost-, Kammbreitemm
A1 - Kammabstandmm
A2 - Randabstand Kammmm
A3 - Lamellenabstandmm

B1 - Lamellenbreite3,3(3,4) - 5,5mm
B2 - Kammbreitemm
H - Rosthöhemm
H1 - Lamellenhöhe22,0(18,0)mm
H2 - Kammhöhemm

Werkstoff
Oberfläche
Datum

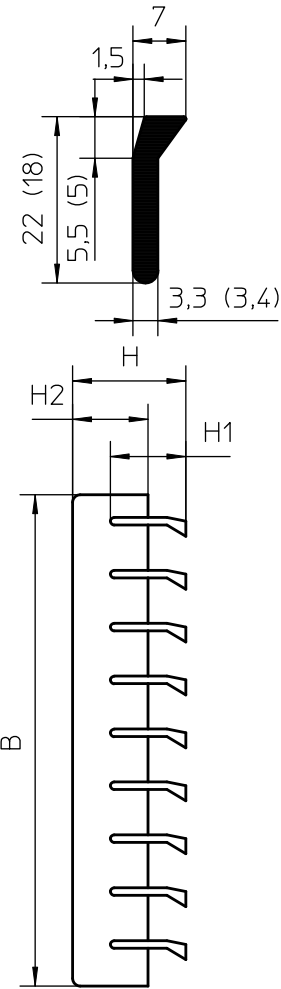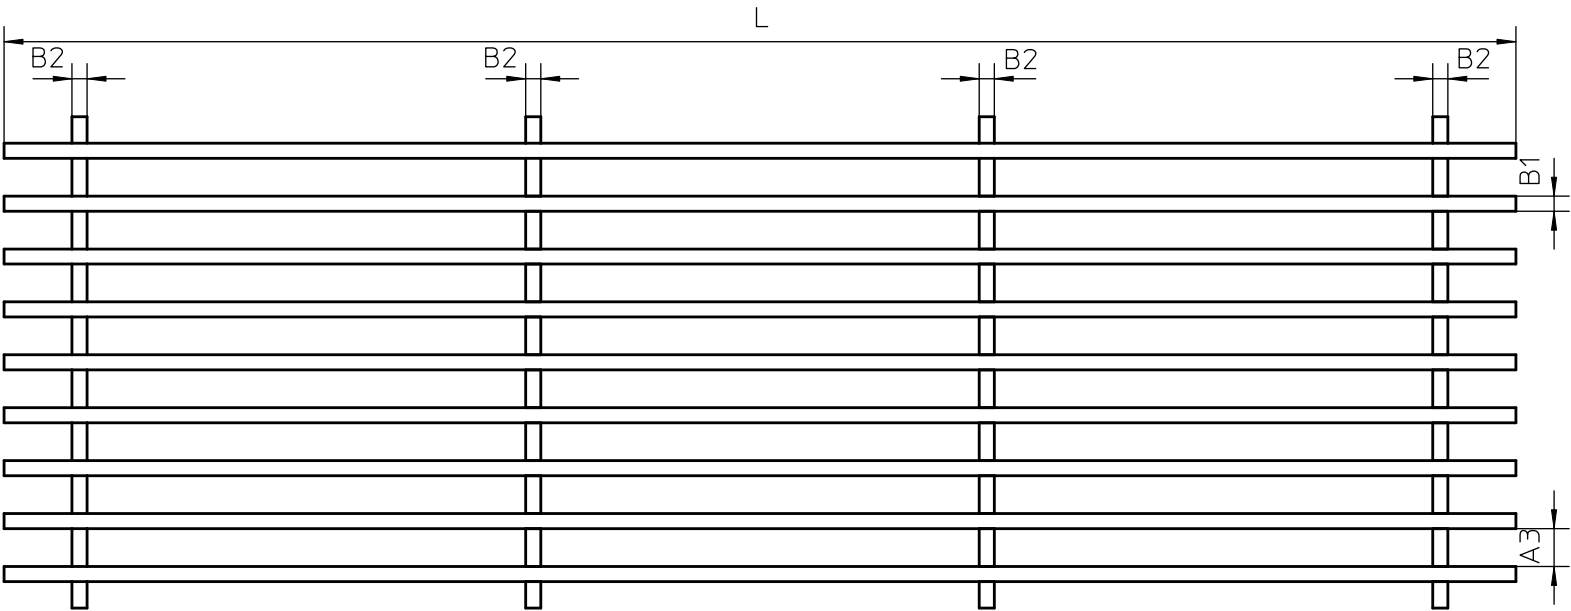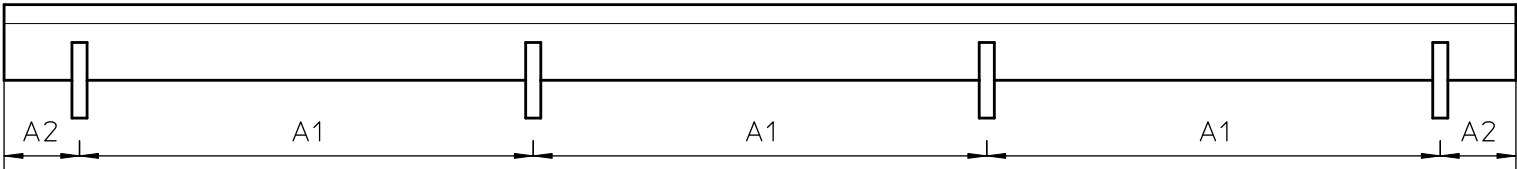

Freier Luftquerschnitt bei 20mm Stababstand ca. 80%
Freier Luftquerschnitt bei 15mm Stababstand ca. 73%
Freier Luftquerschnitt bei 10mm Stababstand ca. 65%

Verwendungszweck
☐ begehbar,kN/m²
☐ nicht begehbar